
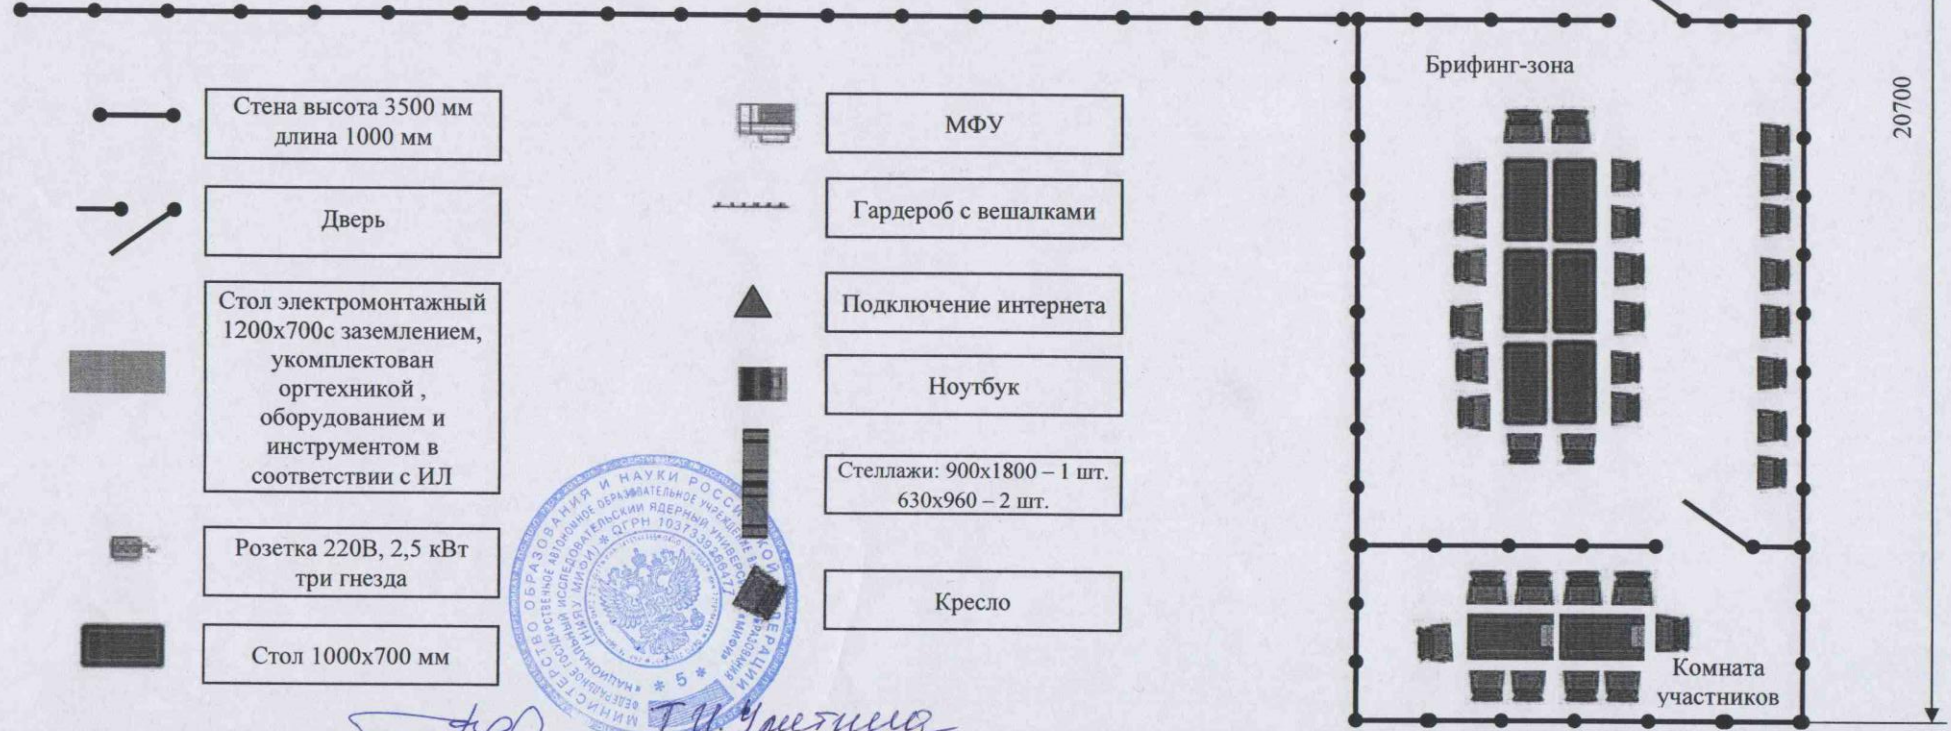


План застройки ТТИ НИЯУ МИФИ
Компетенция Электроника

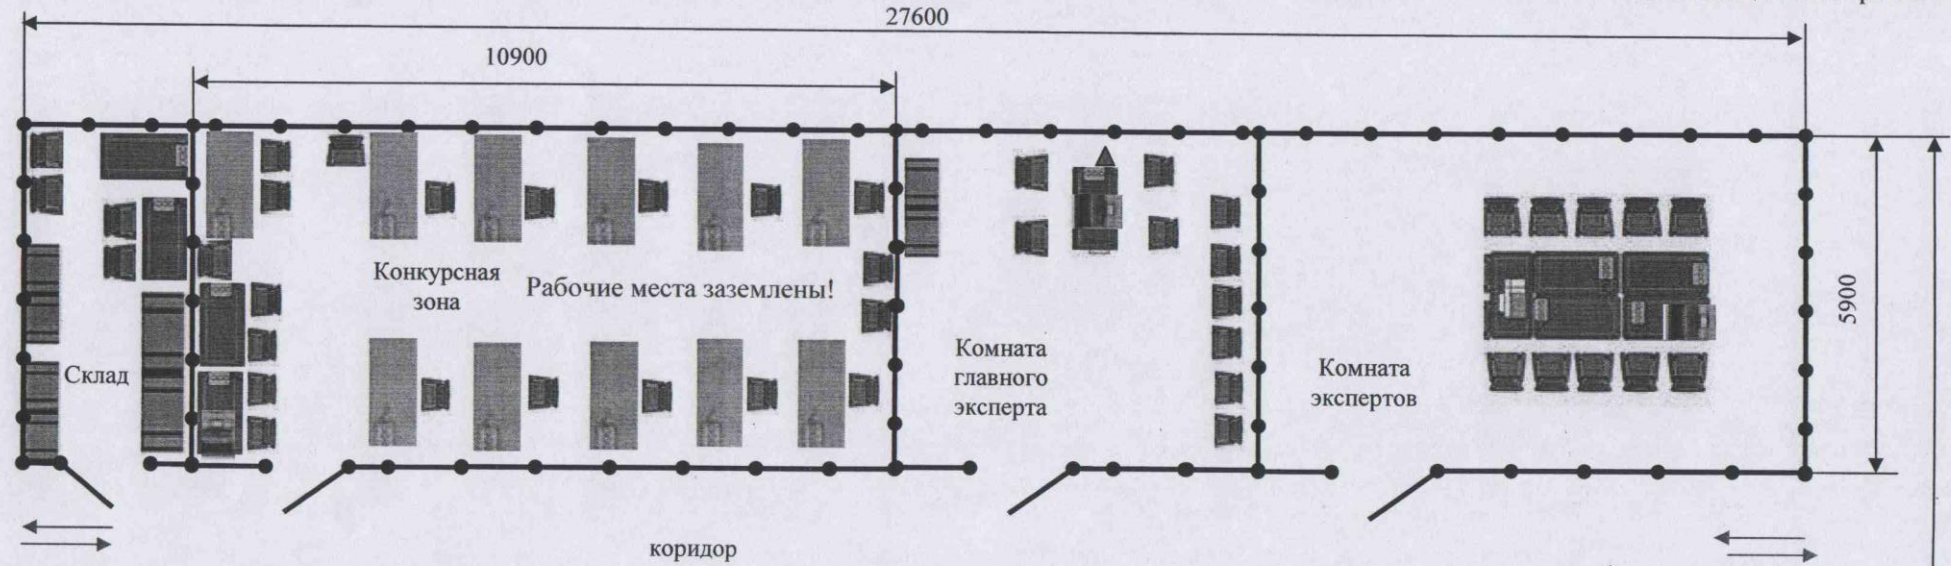

Стена высота 3500 мм
длина 1000 мм

Дверь

Стол электромонтажный
1200x700с заземлением,
укомплектован оргтехникой,
оборудованием и инструментом в
соответствии с ИЛ

Розетка 220В, 2,5 кВт
три гнезда

Стол 1000x700 мм

МФУ

Гардероб с вешалками

Подключение интернета

Ноутбук

Стеллажи: 900x1800 – 1 шт.
630x960 – 2 шт.

Кресло



44