


План застройки ТТИ НИЯУ МИФИ
Компетенция Инженерный дизайн CAD

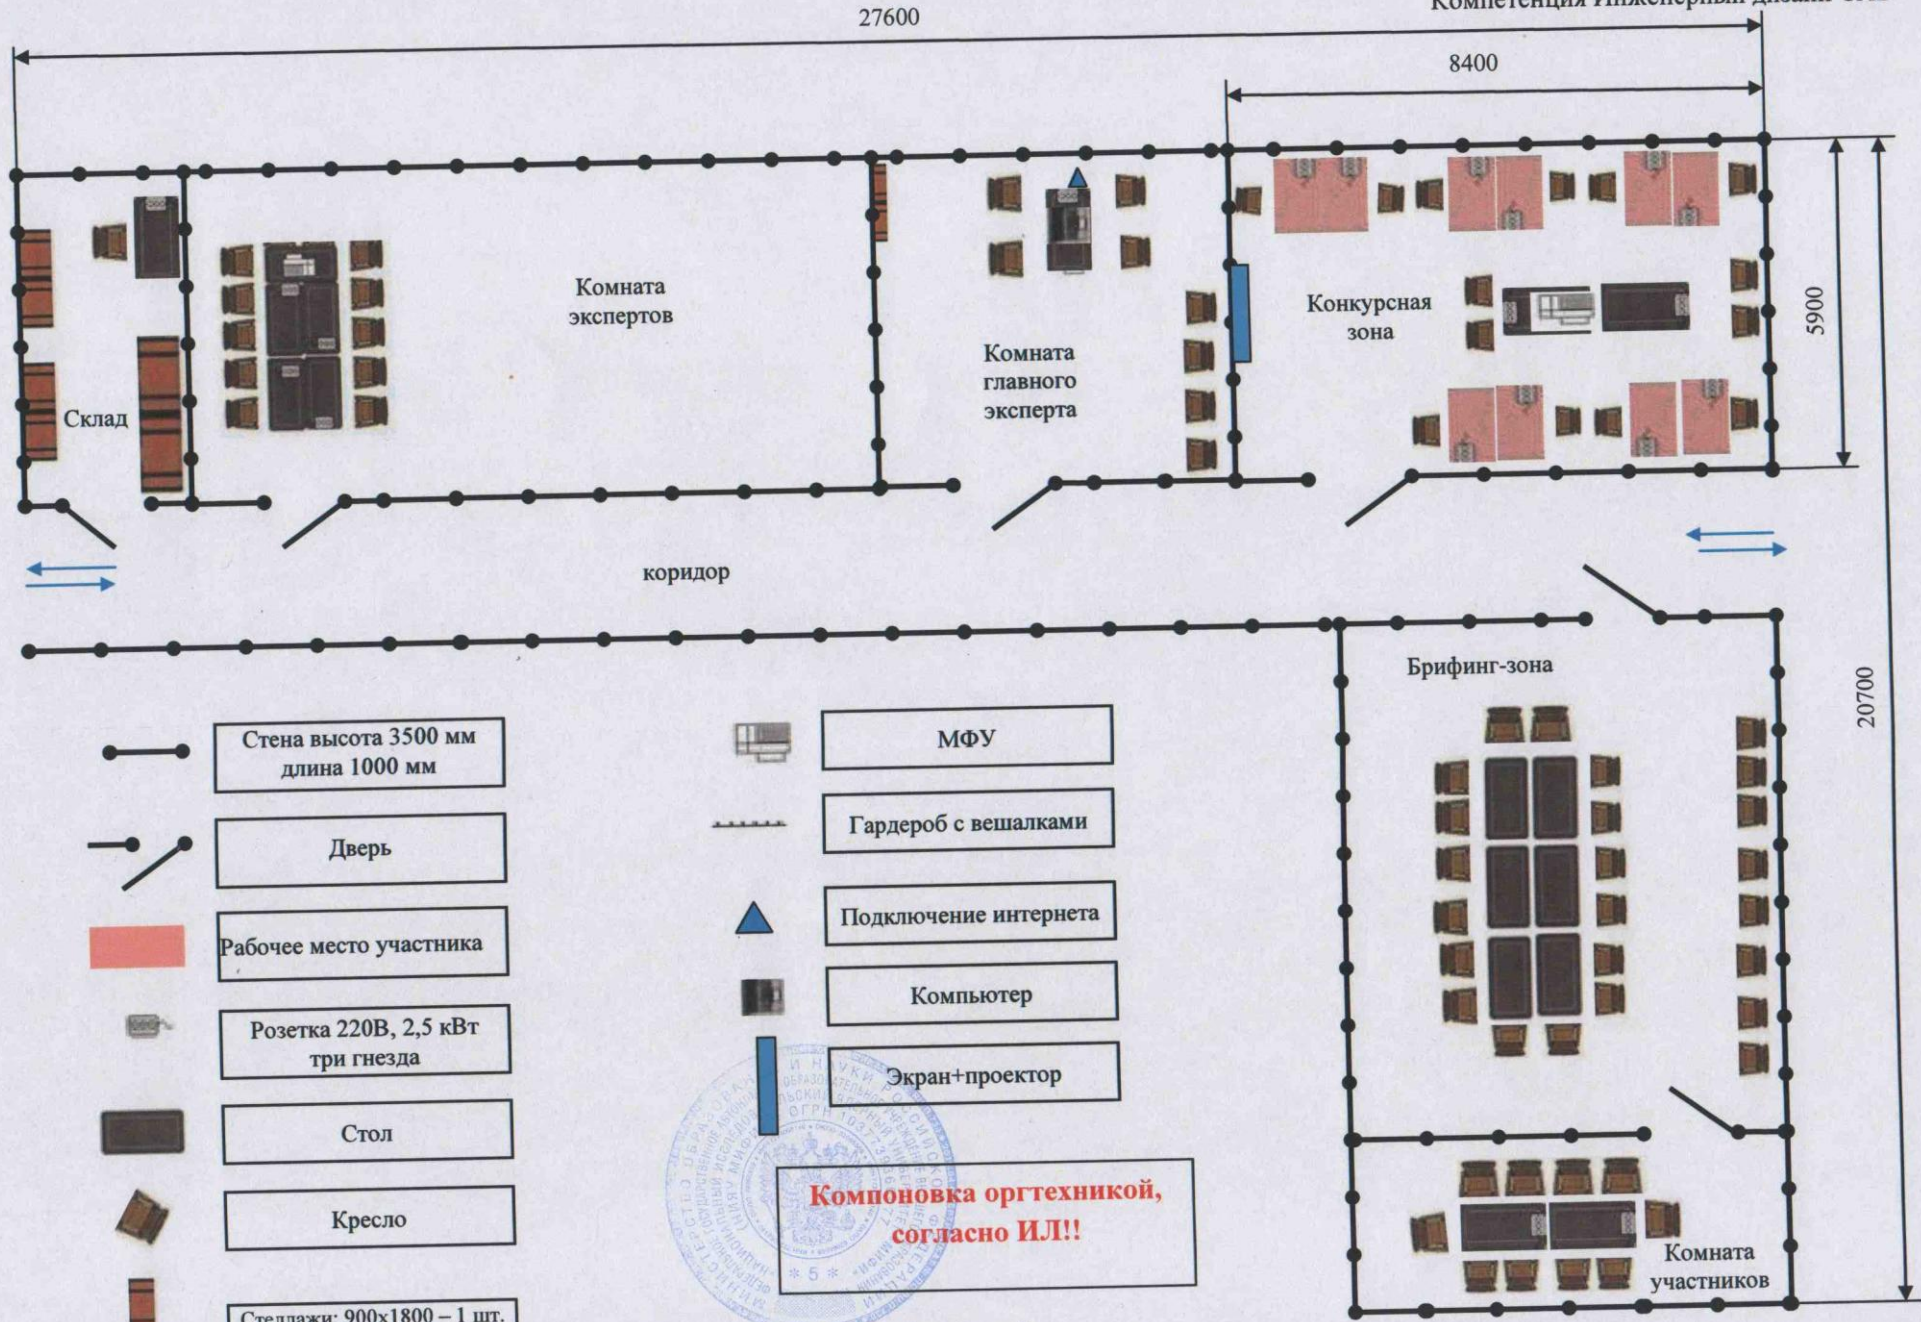

- Стена высота 3500 мм
длина 1000 мм
- Дверь
- Рабочее место участника
- Розетка 220В, 2,5 кВт
три гнезда
- Стол
- Кресло
- Стеллажи: 900x1800 – 1 шт.
630x960 – 2 шт.

- МФУ
- Гардероб с вешалками
- Подключение интернета
- Компьютер
- Экран+проектор

**Компоновка оргтехники,
согласно ИЛ!!**



Т.М. Улитина

44